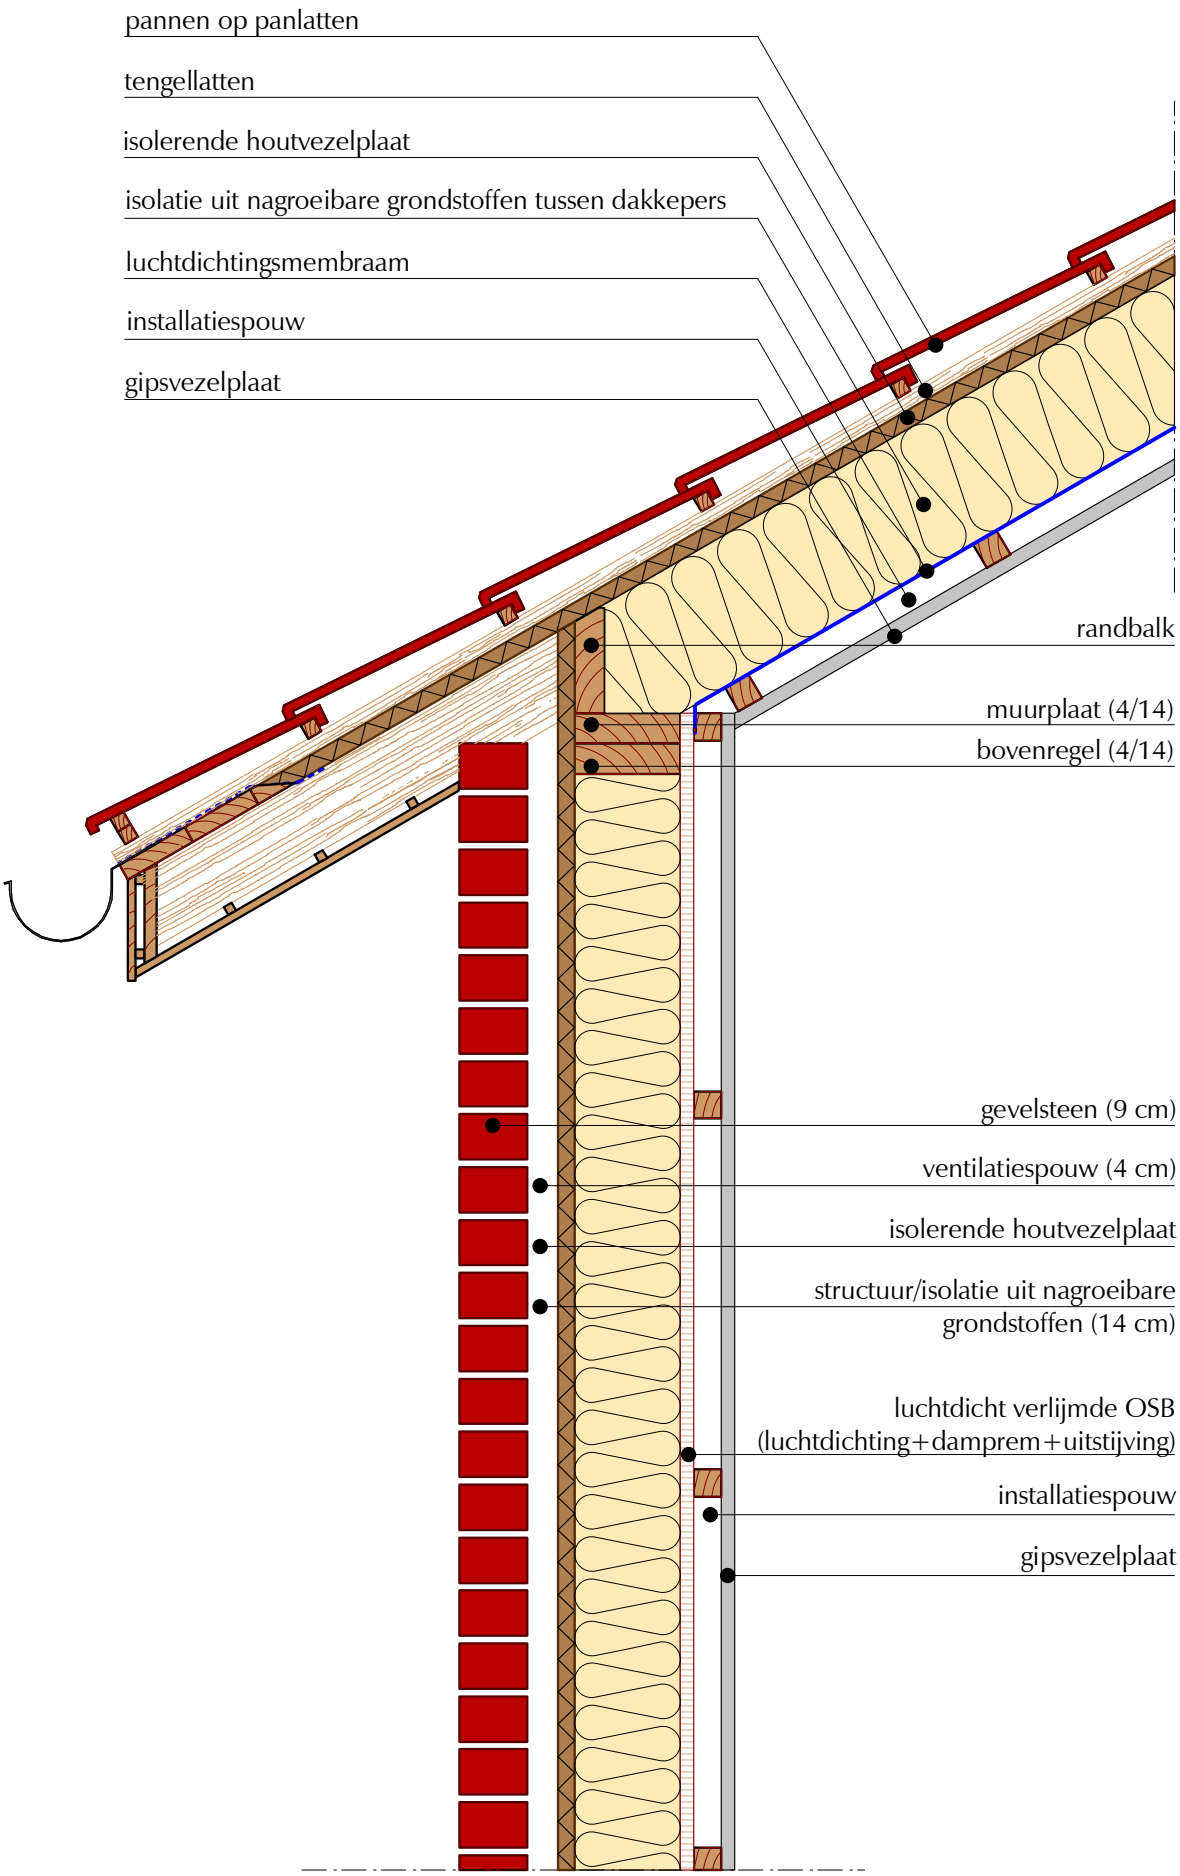

Aansluiting HSB-muur op hellen dak

Bron: BRIK

okt 2006 - Schaal 1/10