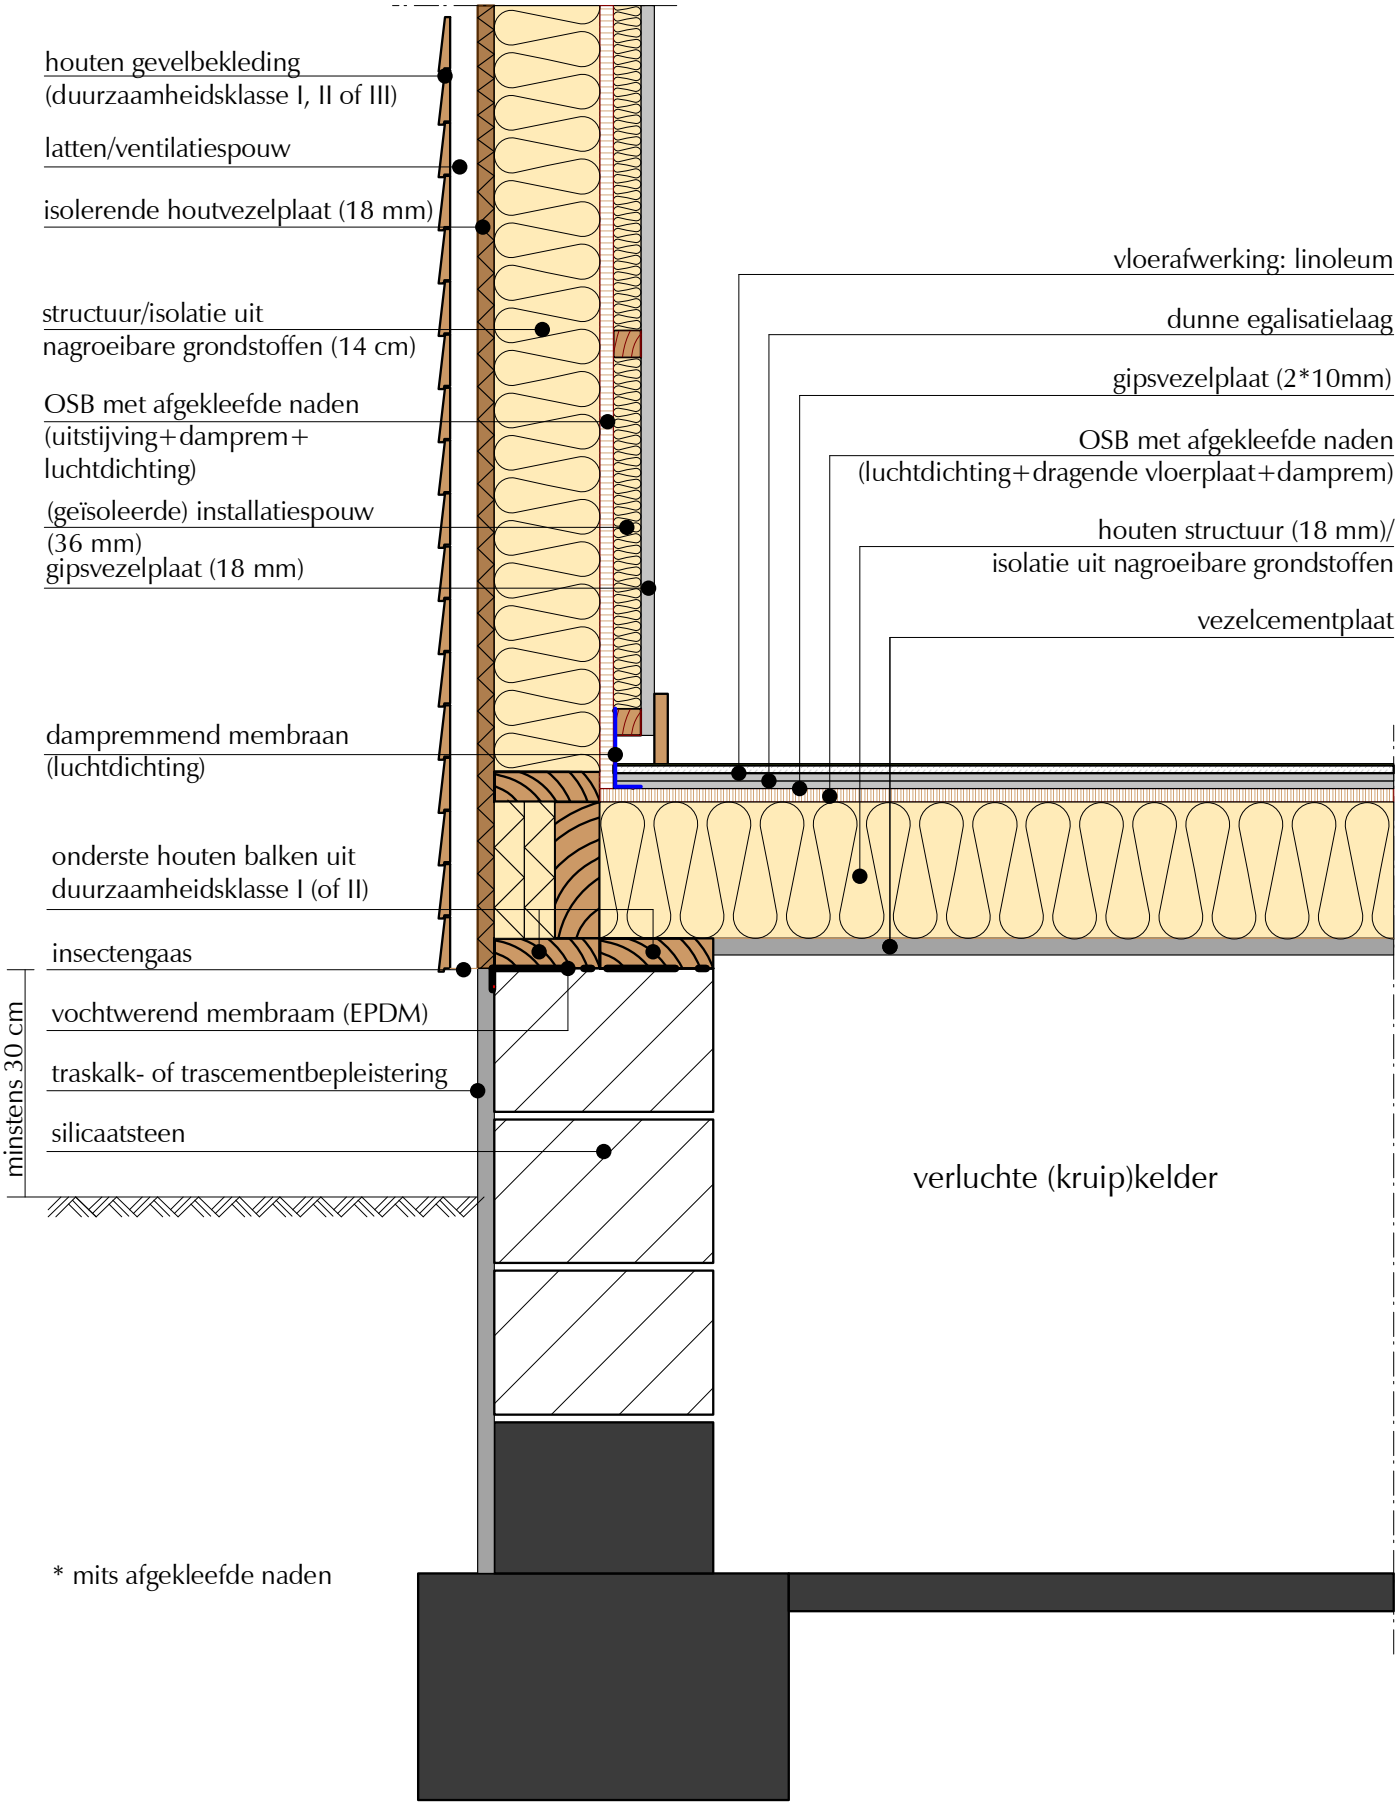

VIBE

Aansluiting HSB-muur op thermovloer

Verschillende bronnen okt 2006 - Schaal 1/10