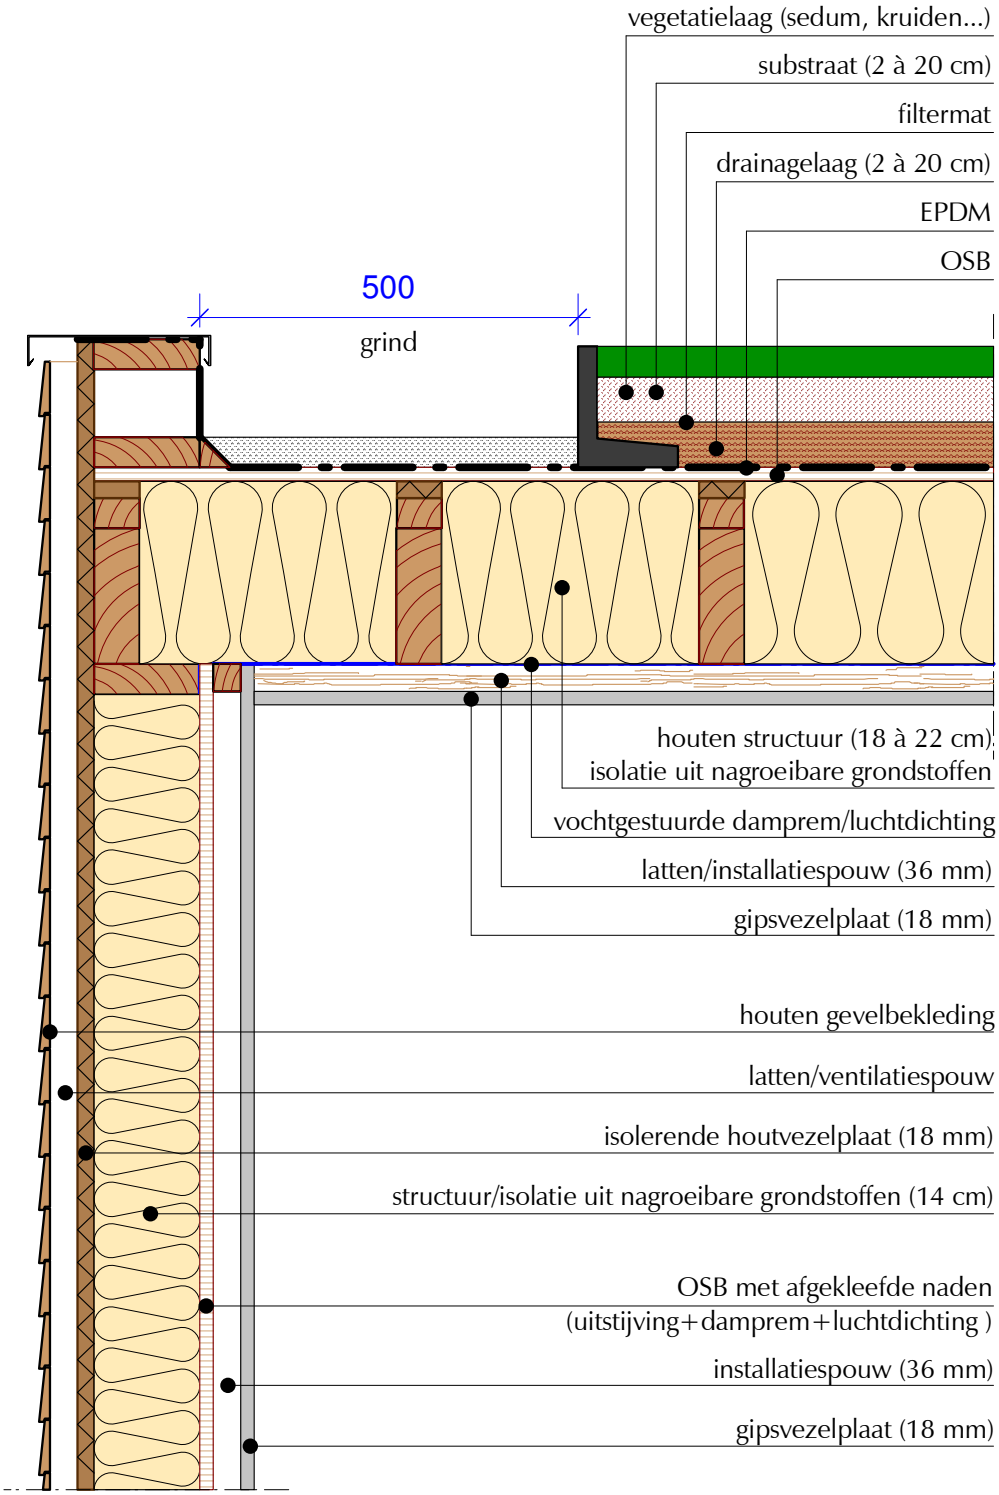

Aansluiting HSB-muur op plat dak met houten draagstructuur

Verschillende bronnen okt 2006 - Schaal 1/10